

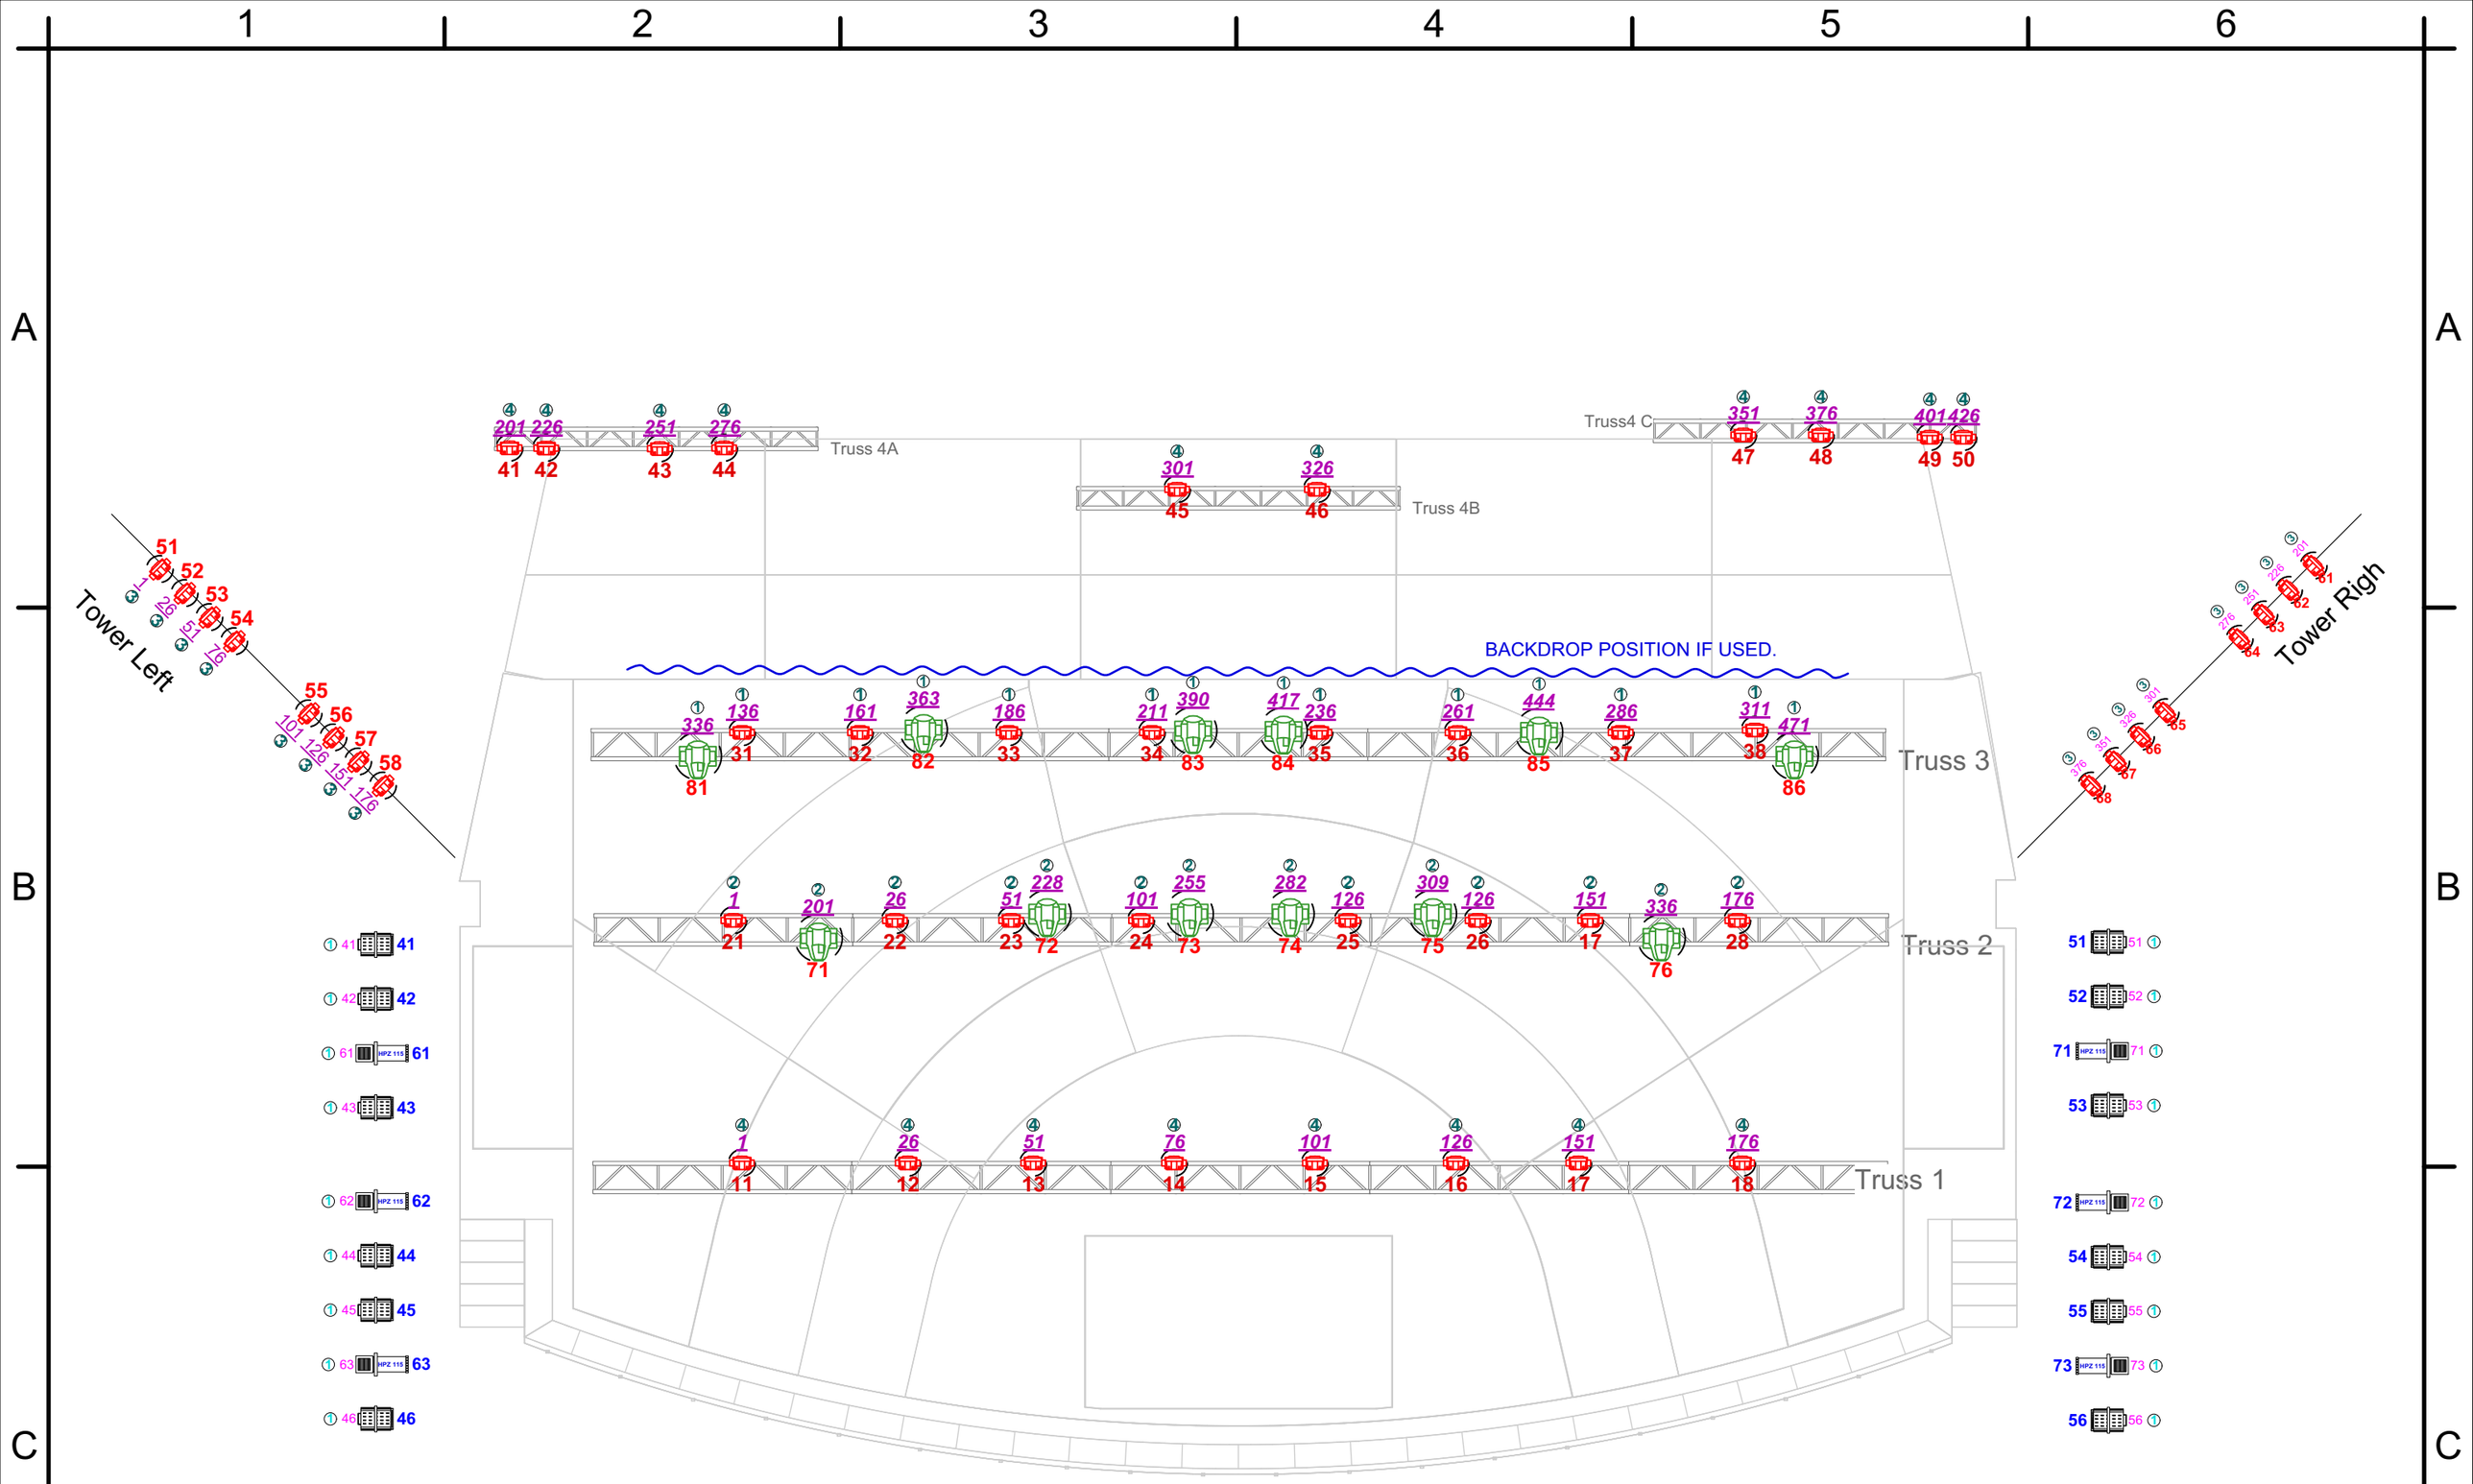


NO FIXTURES MAY BE MOVED

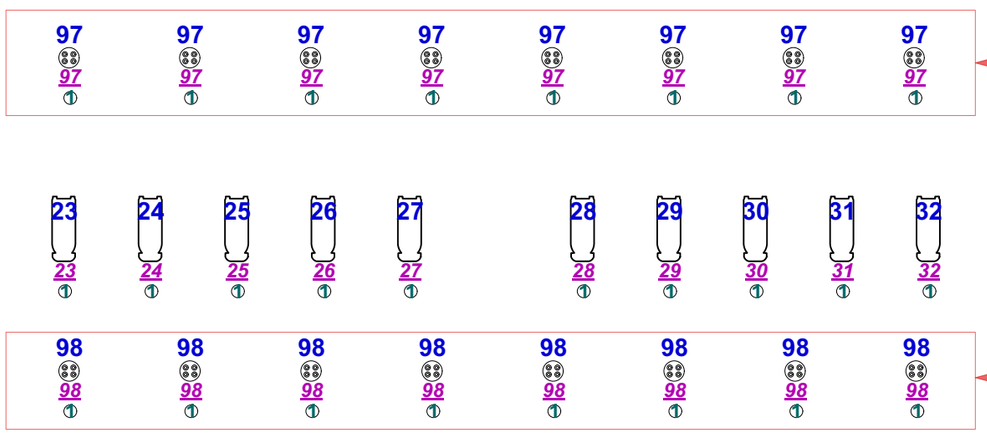


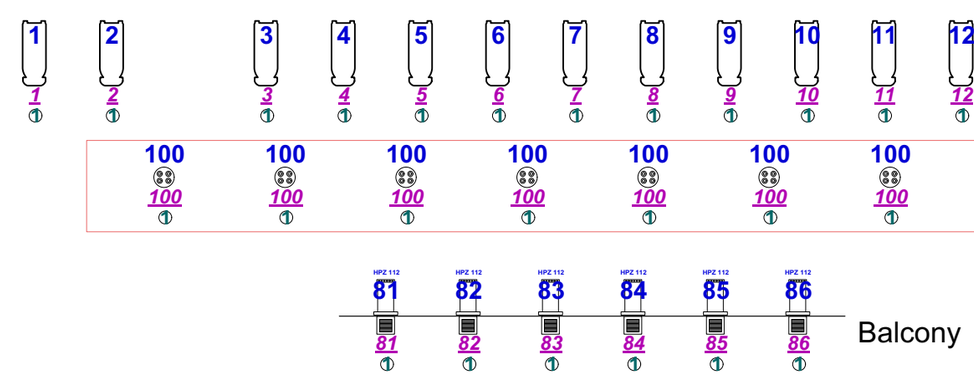

House light

In universe 1(A)
94-95 Balc. 1
96 Balc.2
97-100 Main
130-135 Choir balcony

Work light
In universe 1 (A)
101-124

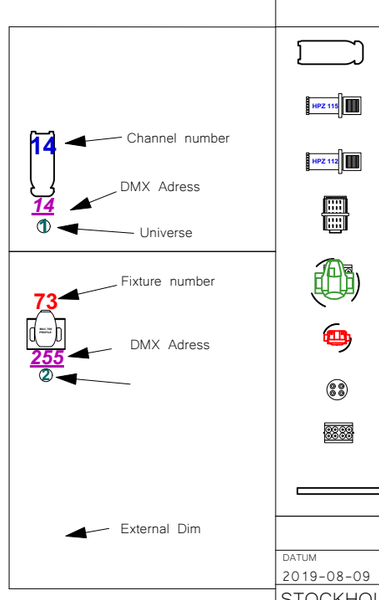

BET	ANT	ÄNDRING AVSER	DATUM	SIGN

Updated 2017 01 20

Lighting plot

ADB Warp 15°-30° 800w
Niethammer 15°-38° 1200 w
Niethammer 12°-24° 1200 w
CCT Fr 6°-57° 2000w
Martin Quantum profil 470w
Martin Aura 260w
GDS W 2700K LED House
GDS W 3000K LED House
Cameo LED Bar 12x8 w

RITAD/KONSTR. AV	HANDLÄGGARE:
Joen Beckeld	Joen Beckeld

DATUM
2019-08-09

STOCKHOLMS KONSERTHUS KV.Konserthuset 2
SCENBELYSNING
Ljusplott 3 ,Stora salen

SKALA (avser A1-format)

NUMMER P-8.6-006 BET