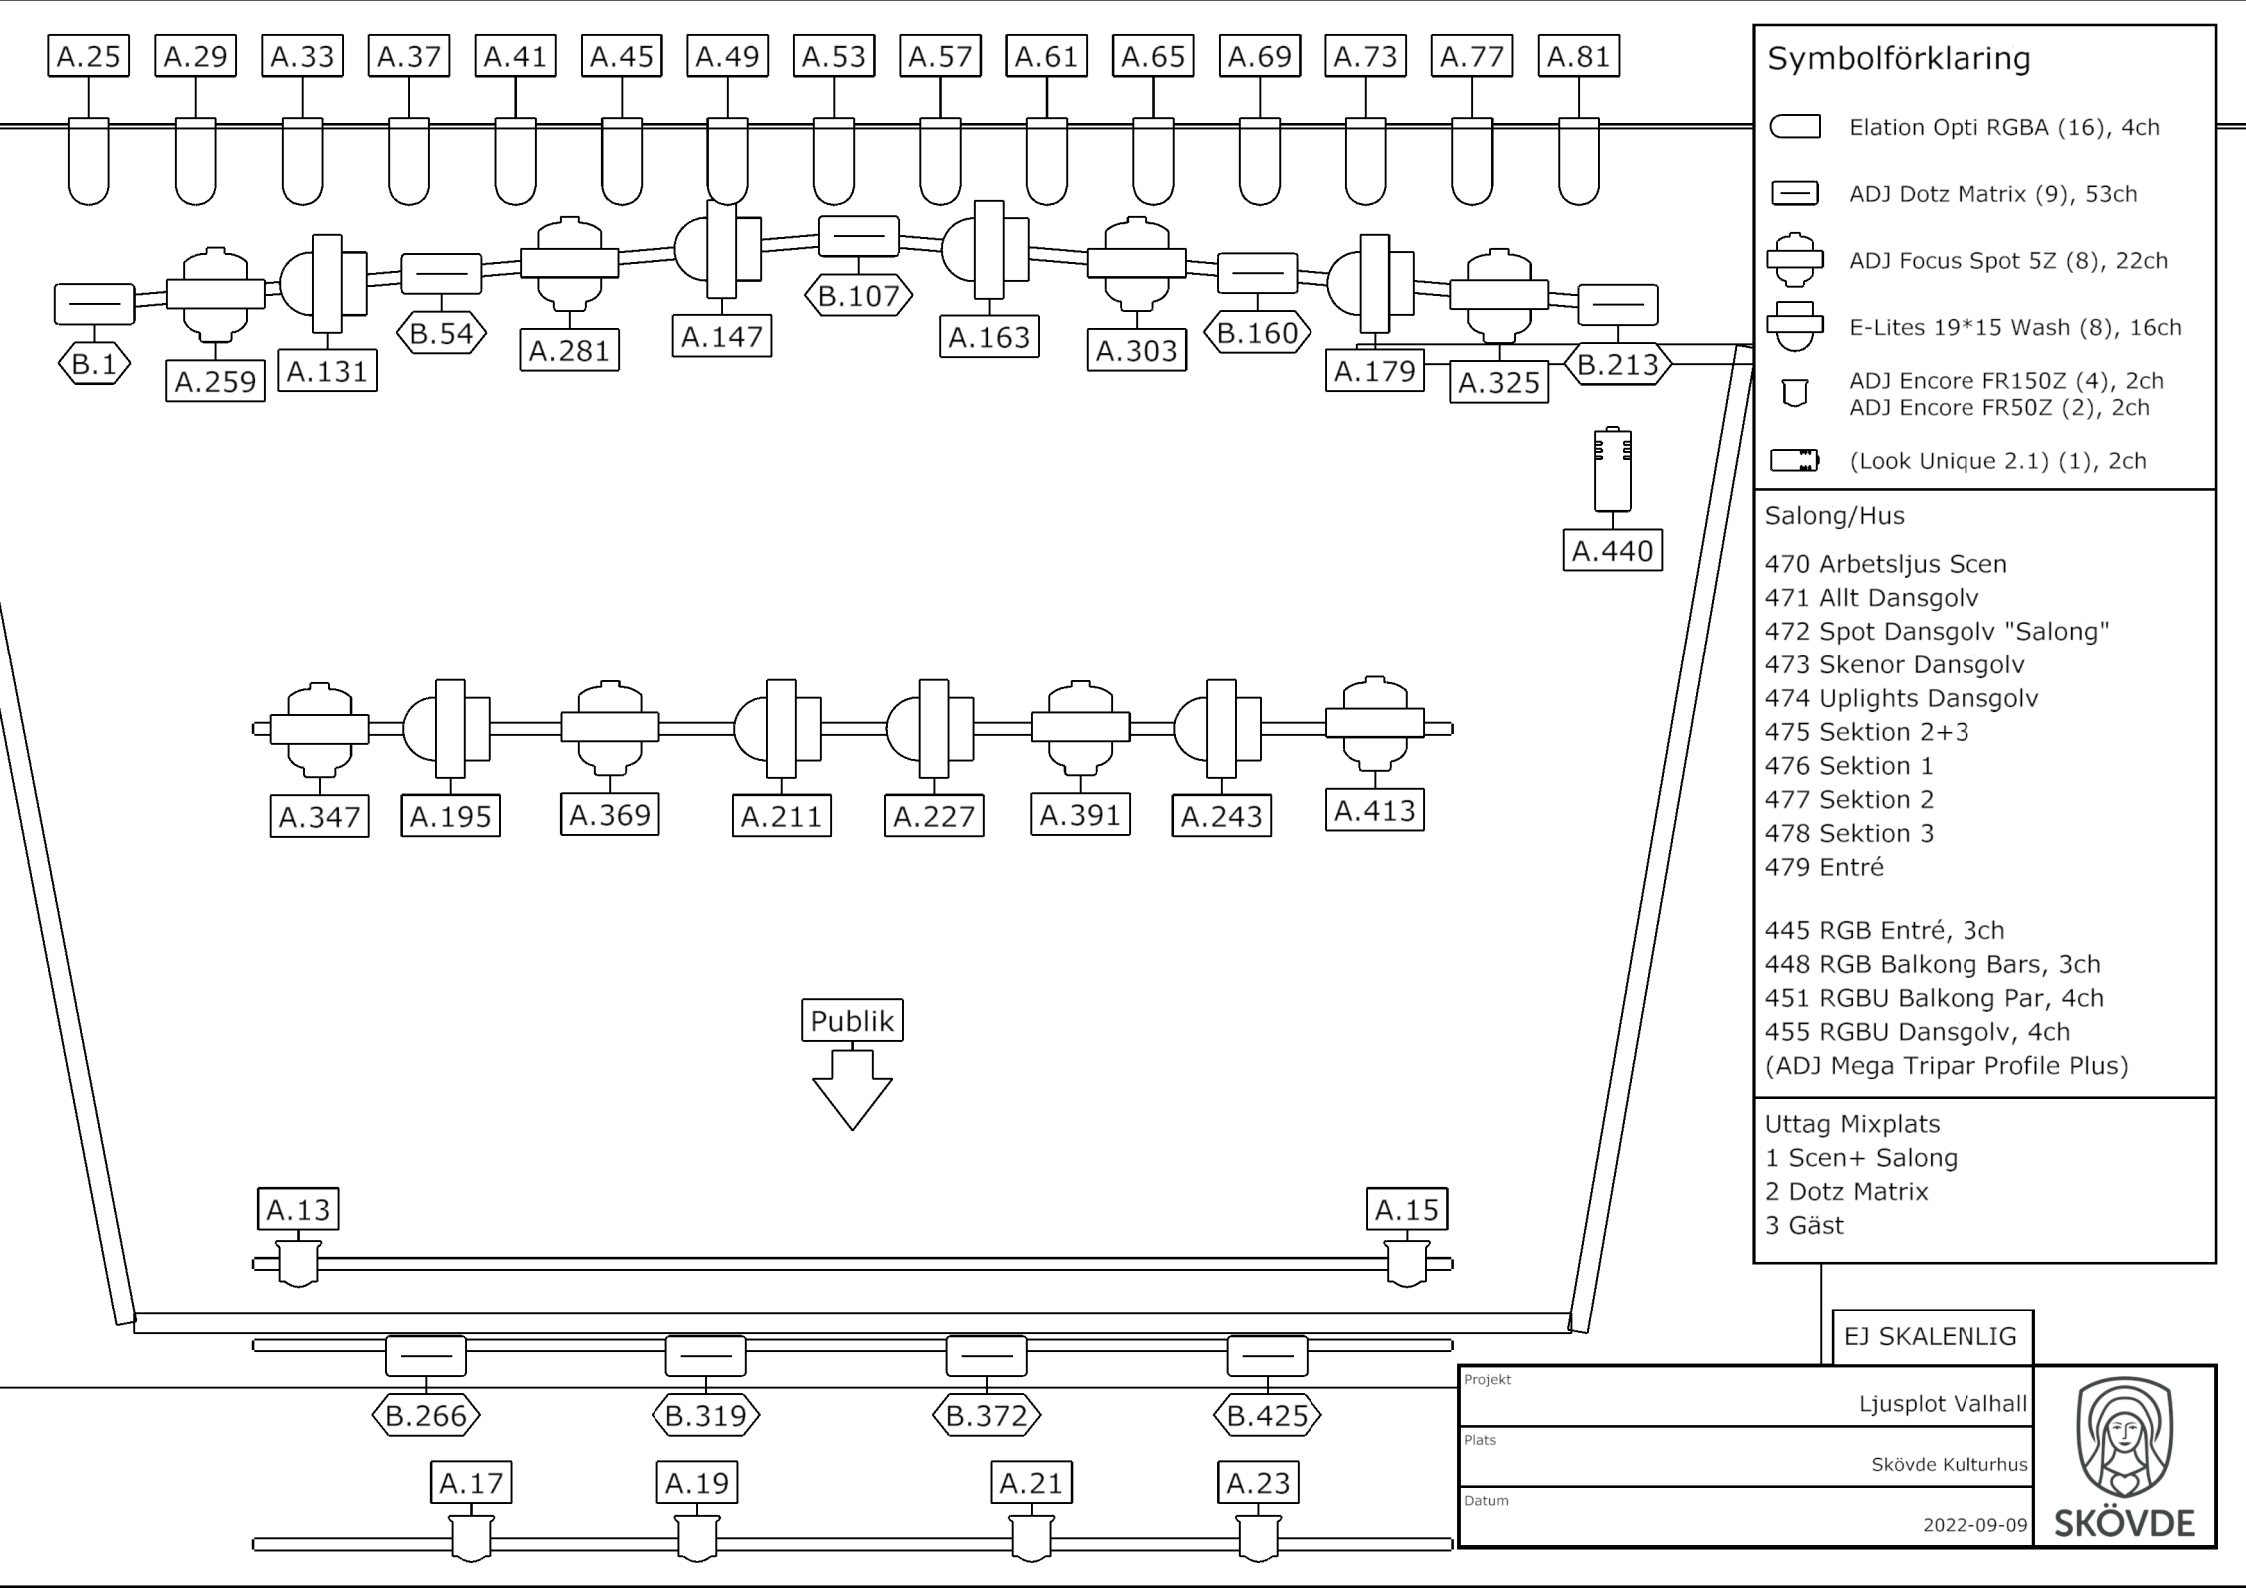


Symbolförklaring

- Elation Opti RGBA (16), 4ch
- ADJ Dotz Matrix (9), 53ch
- ADJ Focus Spot 5Z (8), 22ch
- E-Lites 19*15 Wash (8), 16ch
- ADJ Encore FR150Z (4), 2ch
  ADJ Encore FR50Z (2), 2ch
- (Look Unique 2.1) (1), 2ch

Salong/Hus

470 Arbetsljus Scen
471 Allt Dansgolv
472 Spot Dansgolv "Salong"
473 Skenor Dansgolv
474 Uplights Dansgolv
475 Sektion 2+3
476 Sektion 1
477 Sektion 2
478 Sektion 3
479 Entré

445 RGB Entré, 3ch
448 RGB Balkong Bars, 3ch
451 RGBU Balkong Par, 4ch
455 RGBU Dansgolv, 4ch
(ADJ Mega Tripar Profile Plus)

Uttag Mixplats
1 Scen+ Salong
2 Dotz Matrix
3 Gäst

EJ SKALENLIG

Projekt	Ljusplot Valhall
Plats	Skövde Kulturhus
Datum	2022-09-09

SKÖVDE