
LED Fondljus-wallwasher
LED rep/arbetsljus
JB LED Washer
Halogen PC/Fresnel

8. Moving light- JB-Profil
7. Niethammer Profil
6. ETC LED Fresnel
5. ETC LED Profil

4.
3.
2.
1.

Befintliga strålkastare

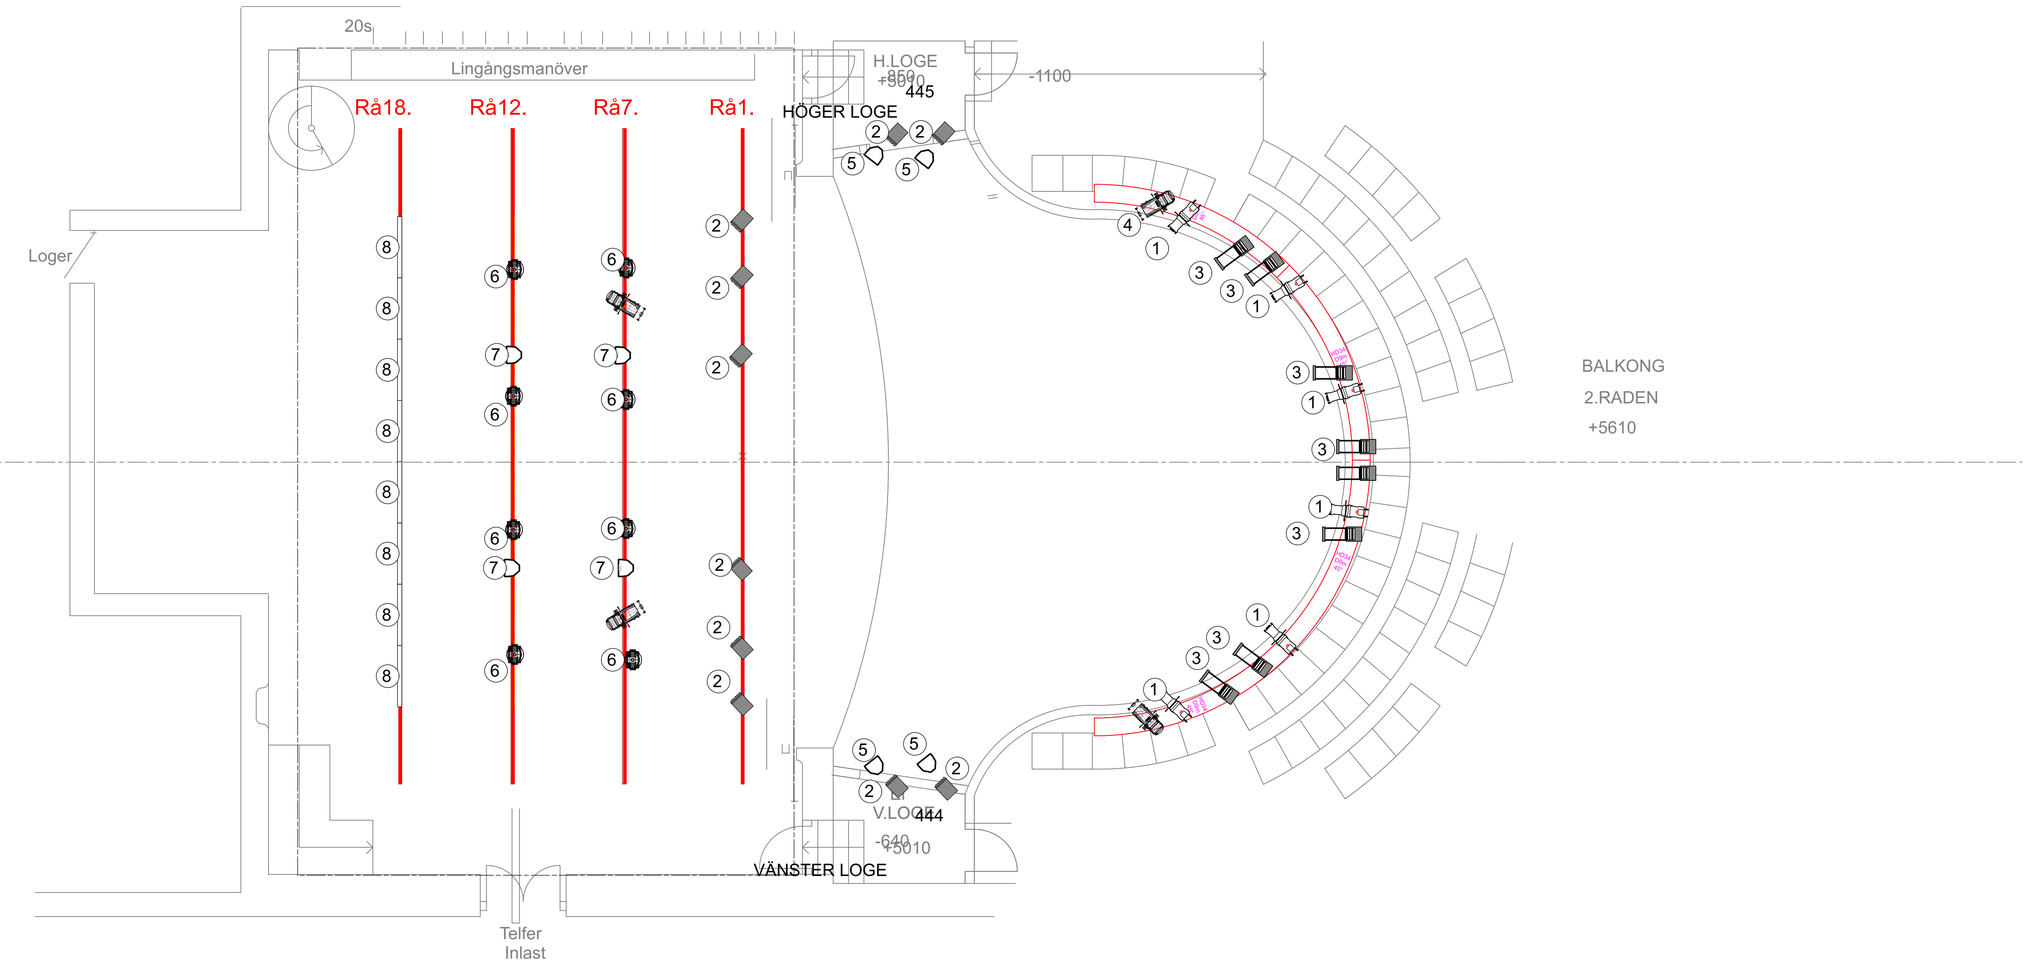

scenrum RIKSTEATERN

VÄNERSBORG
Teatern

Max prosceniebredd= 8450mm
Max prosceniehöjd= 6700mm
Min lingångshöjd= 12850mm

SIGN.	DAT
GB	93 12 01
SKALA	NR
	1580101A