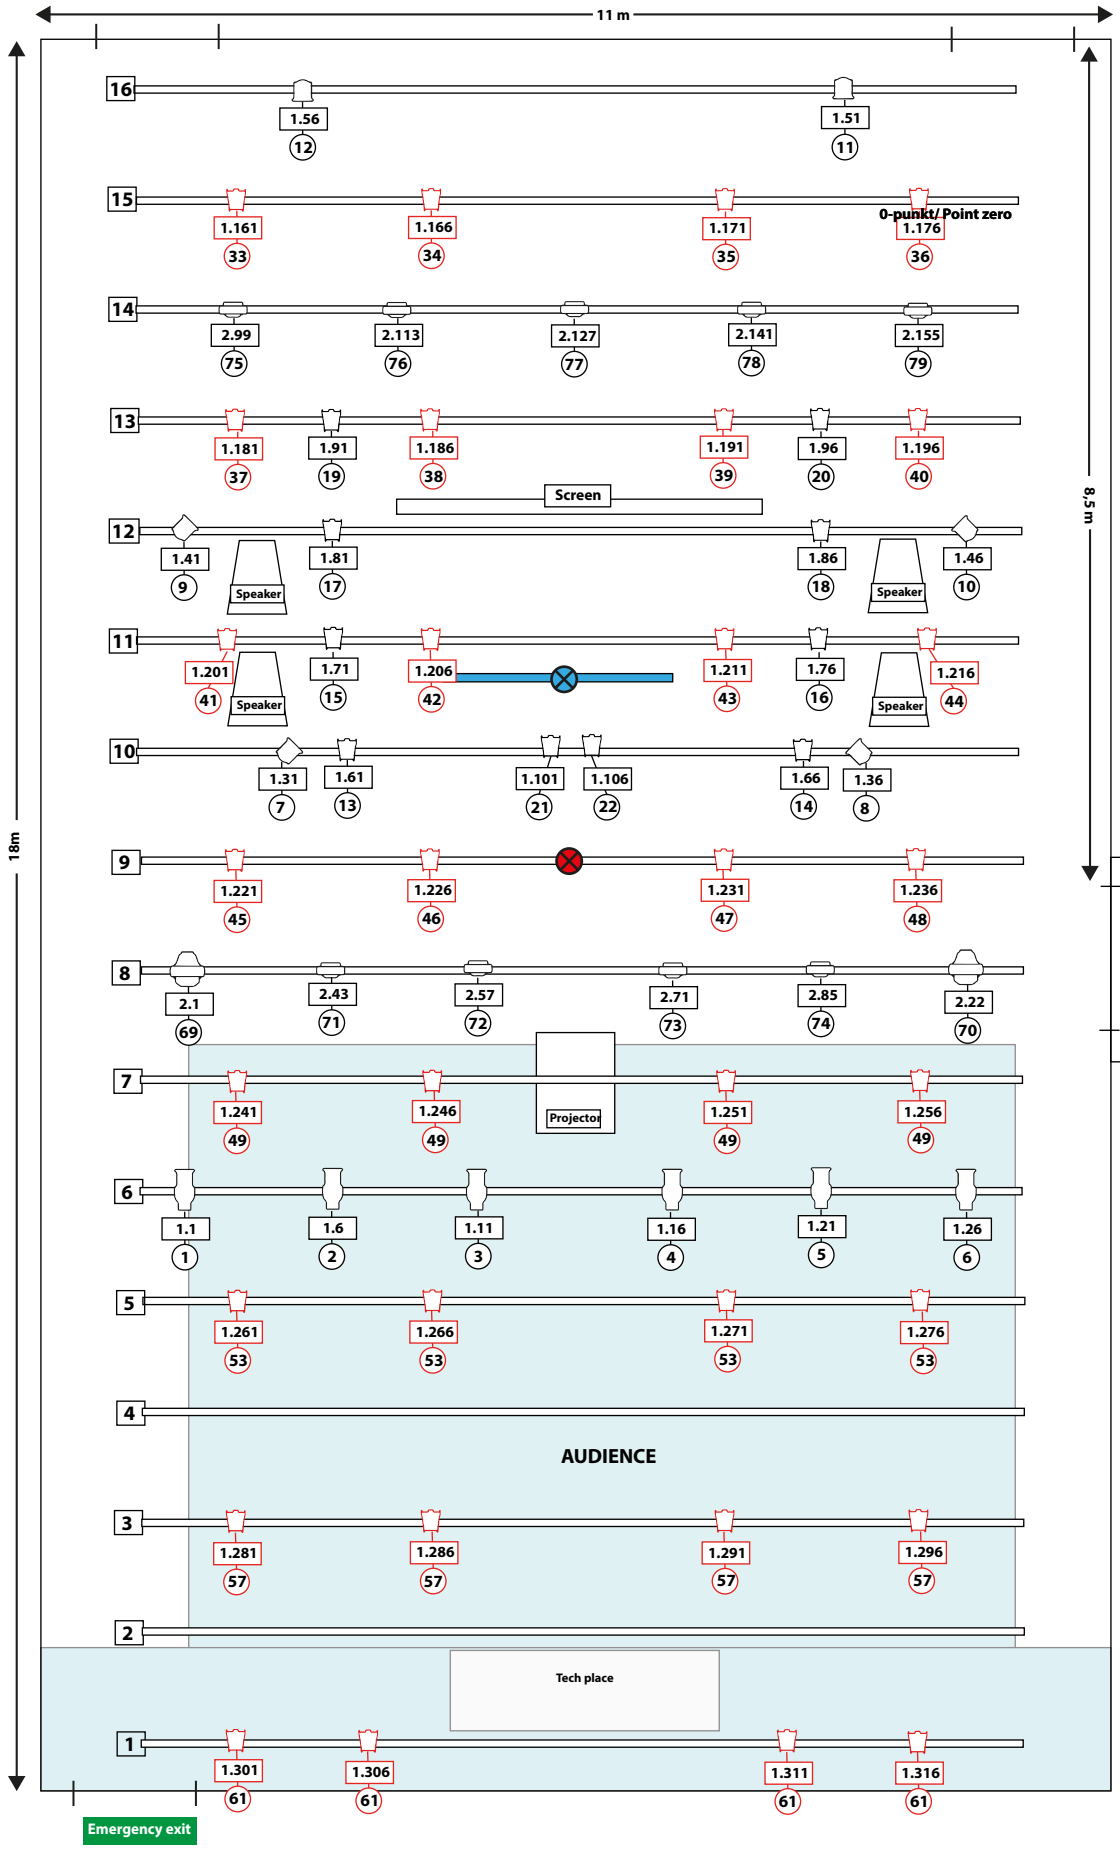


LIGHTPLOT
Telefonfabriken
14feb 23

0-punkt/ Point zero

Rigg point 1200 kg

24 1.511 Stairs Bleachers

65 2.321 Walls left

66 2.326 Walls right

67 2.331 Audience entance

68 2.335 Emergency exit

80 2.335 Smokemachine

Entré

Emergency exit

SYMBOLS

ColorSource Linear 0,5m (In Tower)

ColurSource PAR (32) HouseLight (Will not be moved)

MAC Aura (9)

ColorSource Spot Zoom 25°-50° (6)

ERA 300 Profile (2)

ColorSource PAR (10)